


Fahrplan der Harzer Schmalspurbahnen GmbH (HSB) – gültig von 5. November 2007 bis 27. April 2008

Drei Annen Hohne – Schierke – Brocken

Nebenbahn 1000 mm Spurweite

4,16	5,36	8,24	5,38
46,44	0,00	8,60	16,60
	2,90	10,90	18,98
	5,36	13,60	


M 1 : 300 000

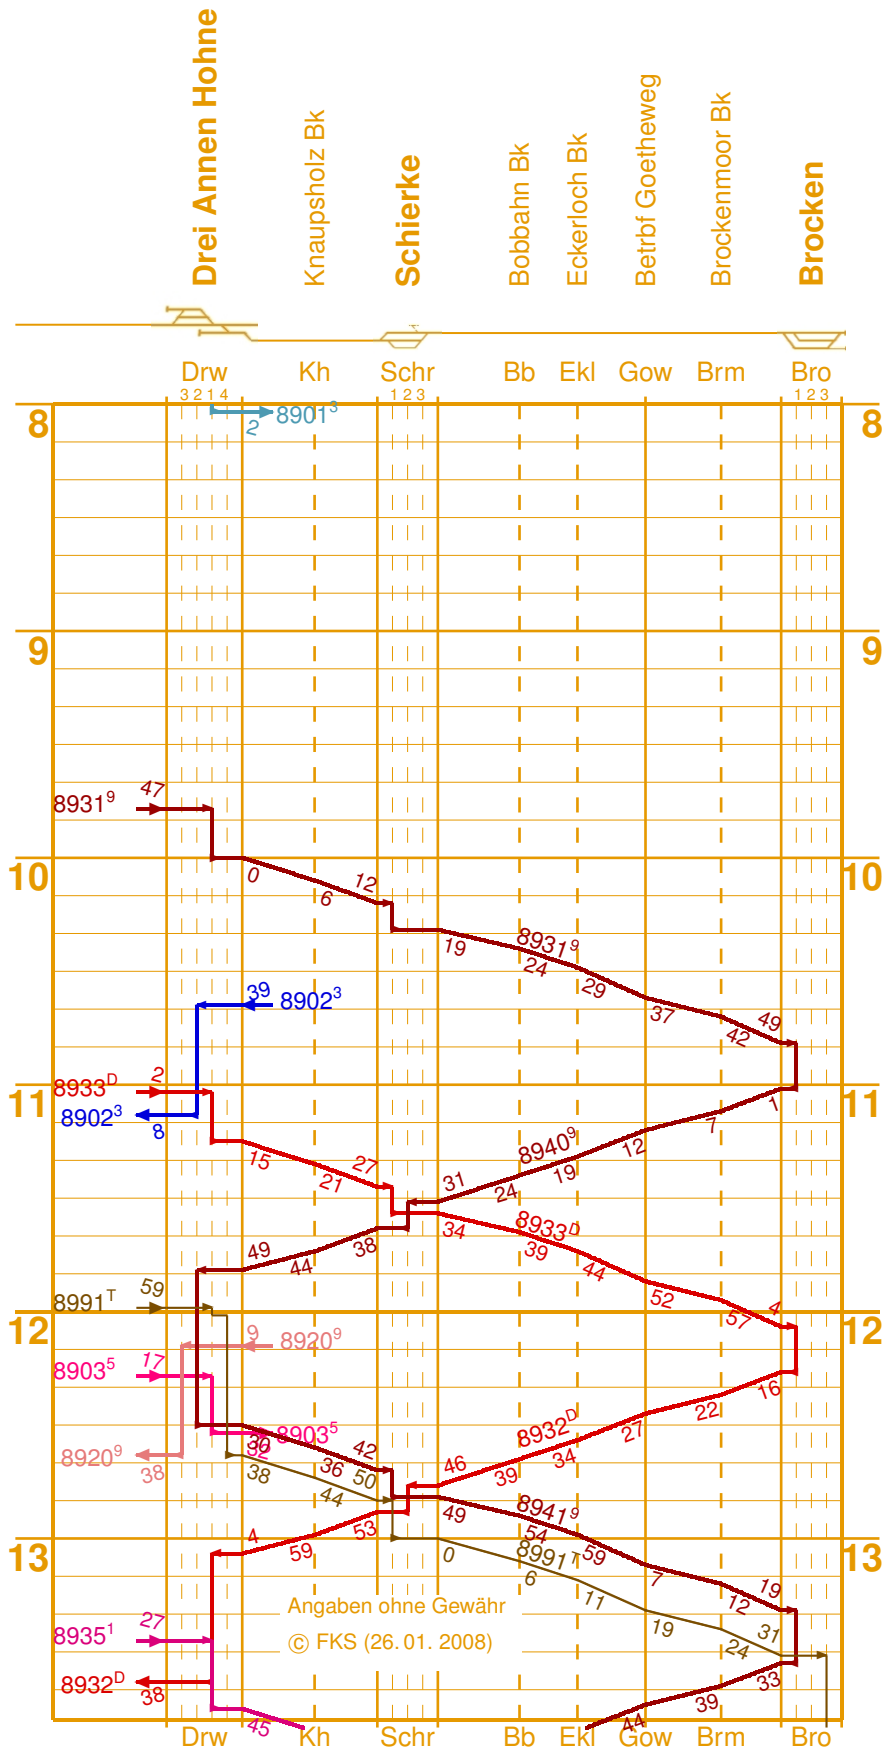

Maßstäbe

Längenmaßstab

Maßstab 1 : 300 000

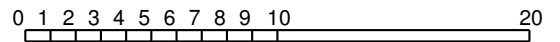

Zeitmaßstab

1 Stunde ⇒ 3 cm

10 Minuten ⇒ 5 mm


1 Minute ⇒ 0,5 mm

Legende

- 1 Zug verkehrt nicht am 24.XII.
- 2 Zug verkehrt nicht am 24.XII. und 31.XII.
- 3 Zug verkehrt nicht am 01.I.
- 5 am 24.XII. Zuglauf 8903/8917
- 9 Zug mit Imbiss-/Café-Wagen
- D nur Sa., So.; täglich 22.XII. – 24.II., 08.II. – 25.IV.
- E nur 08.III. – 25.IV.
- G nur 06.IX. – 23.XII., 25.XII. – 25.I., 08.III. – 25.IV.
- H nur 26.I. – 07.III.
- T Sonderzug der HSB; verkehrt nur an bestimmten Tagen

4,16	5,36	8,24	5,38
46,44	0,00	8,60	16,60
	2,90	10,90	18,98
	5,36	13,60	

M 1 : 300 000

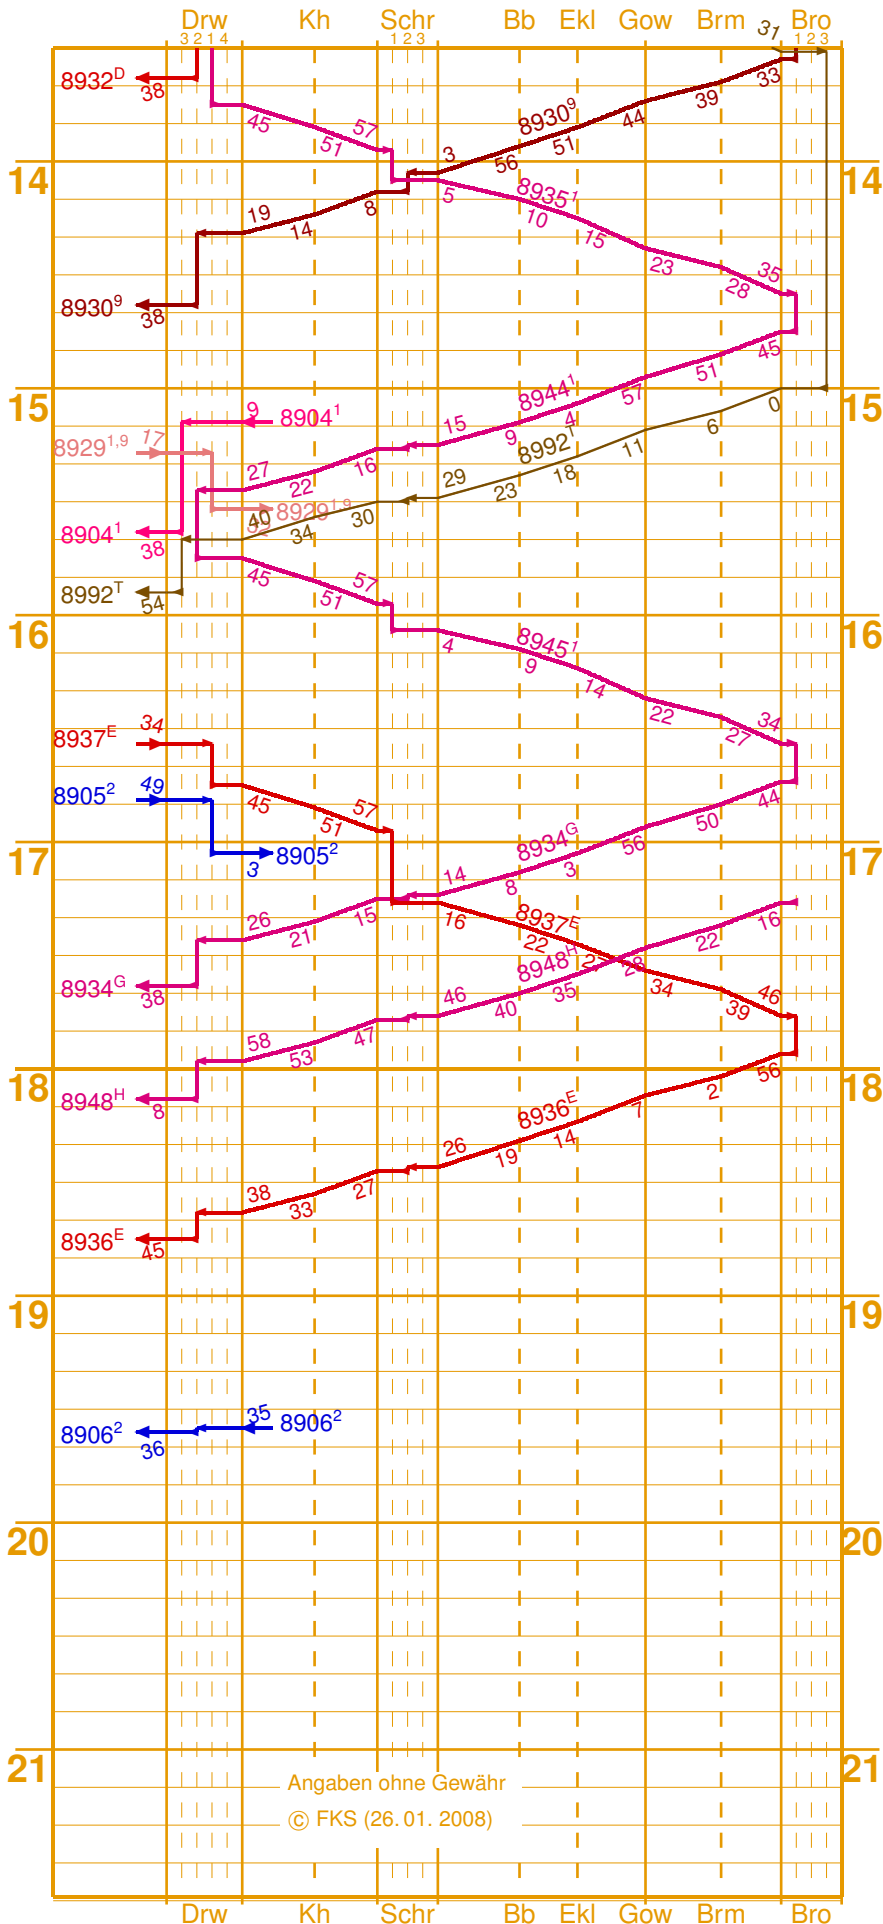

- Umlauf 1 Einsatzstelle (Est) Wernigerode: Triebwagen 187 015 – 187 019
- Umlauf 2 Einsatzstelle (Est) Nordhausen Nord: Triebwagen 187 015 – 187 019
- Umlauf 1 Einsatzstelle (Est) Wernigerode: Wagenzug mit Dampflok 99²³⁻²⁴ und Café-/Bistro-Wagen
- Umlauf 2 Einsatzstelle (Est) Wernigerode: Wagenzug mit Dampflok 99²³⁻²⁴
- Umlauf 3 Einsatzstelle (Est) Wernigerode: Wagenzug mit Dampflok 99²³⁻²⁴
- Umlauf 4 Einsatzstelle (Est) Wernigerode: Wagenzug mit Dampflok 99²³⁻²⁴
- Umlauf 5 Einsatzstelle (Est) Wernigerode: Wagenzug mit Dampflok 99²³⁻²⁴
- Umlauf 6 Einsatzstelle (Est) Nordhausen Nord: Wagenzug mit Dampflok 99²³⁻²⁴ und Café-/Bistro-Wagen
- Umlauf 7 Einsatzstelle (Est) Wernigerode: HSB-Sonderzug mit „Traditionswagen“, Dampflok 99 5901 und 99 5902

Angaben ohne Gewähr

© FKS (26.01.2008)